


GEMEINDE NORDHEIM V.D.RHÖN

MITGLIED DER VERWALTUNGSGEMEINSCHAFT FLADUNGEN



NEUSTÄDTLES

Fl. Nr. 124, Gmk. Neustädtles (Amtsstraße 2a, Neustädtles) Größe: 1.130 m²

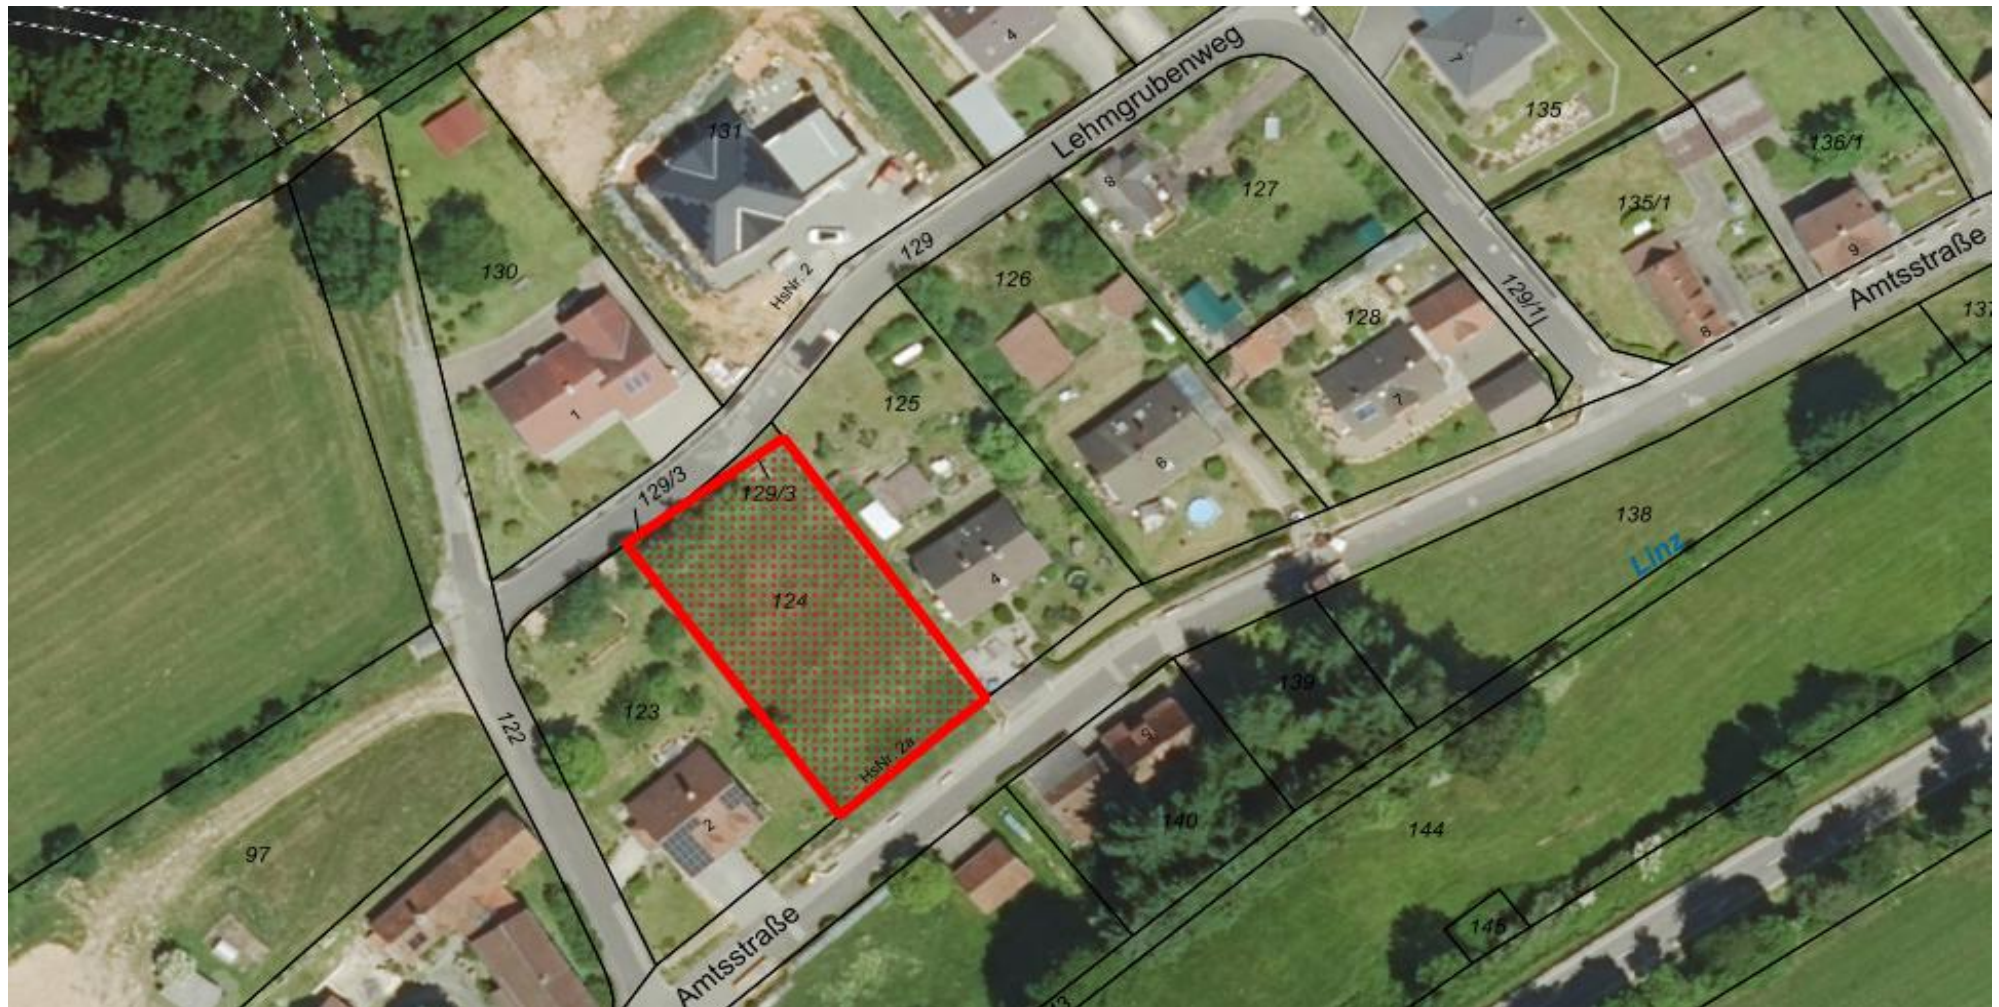

Stand: 10/2025