
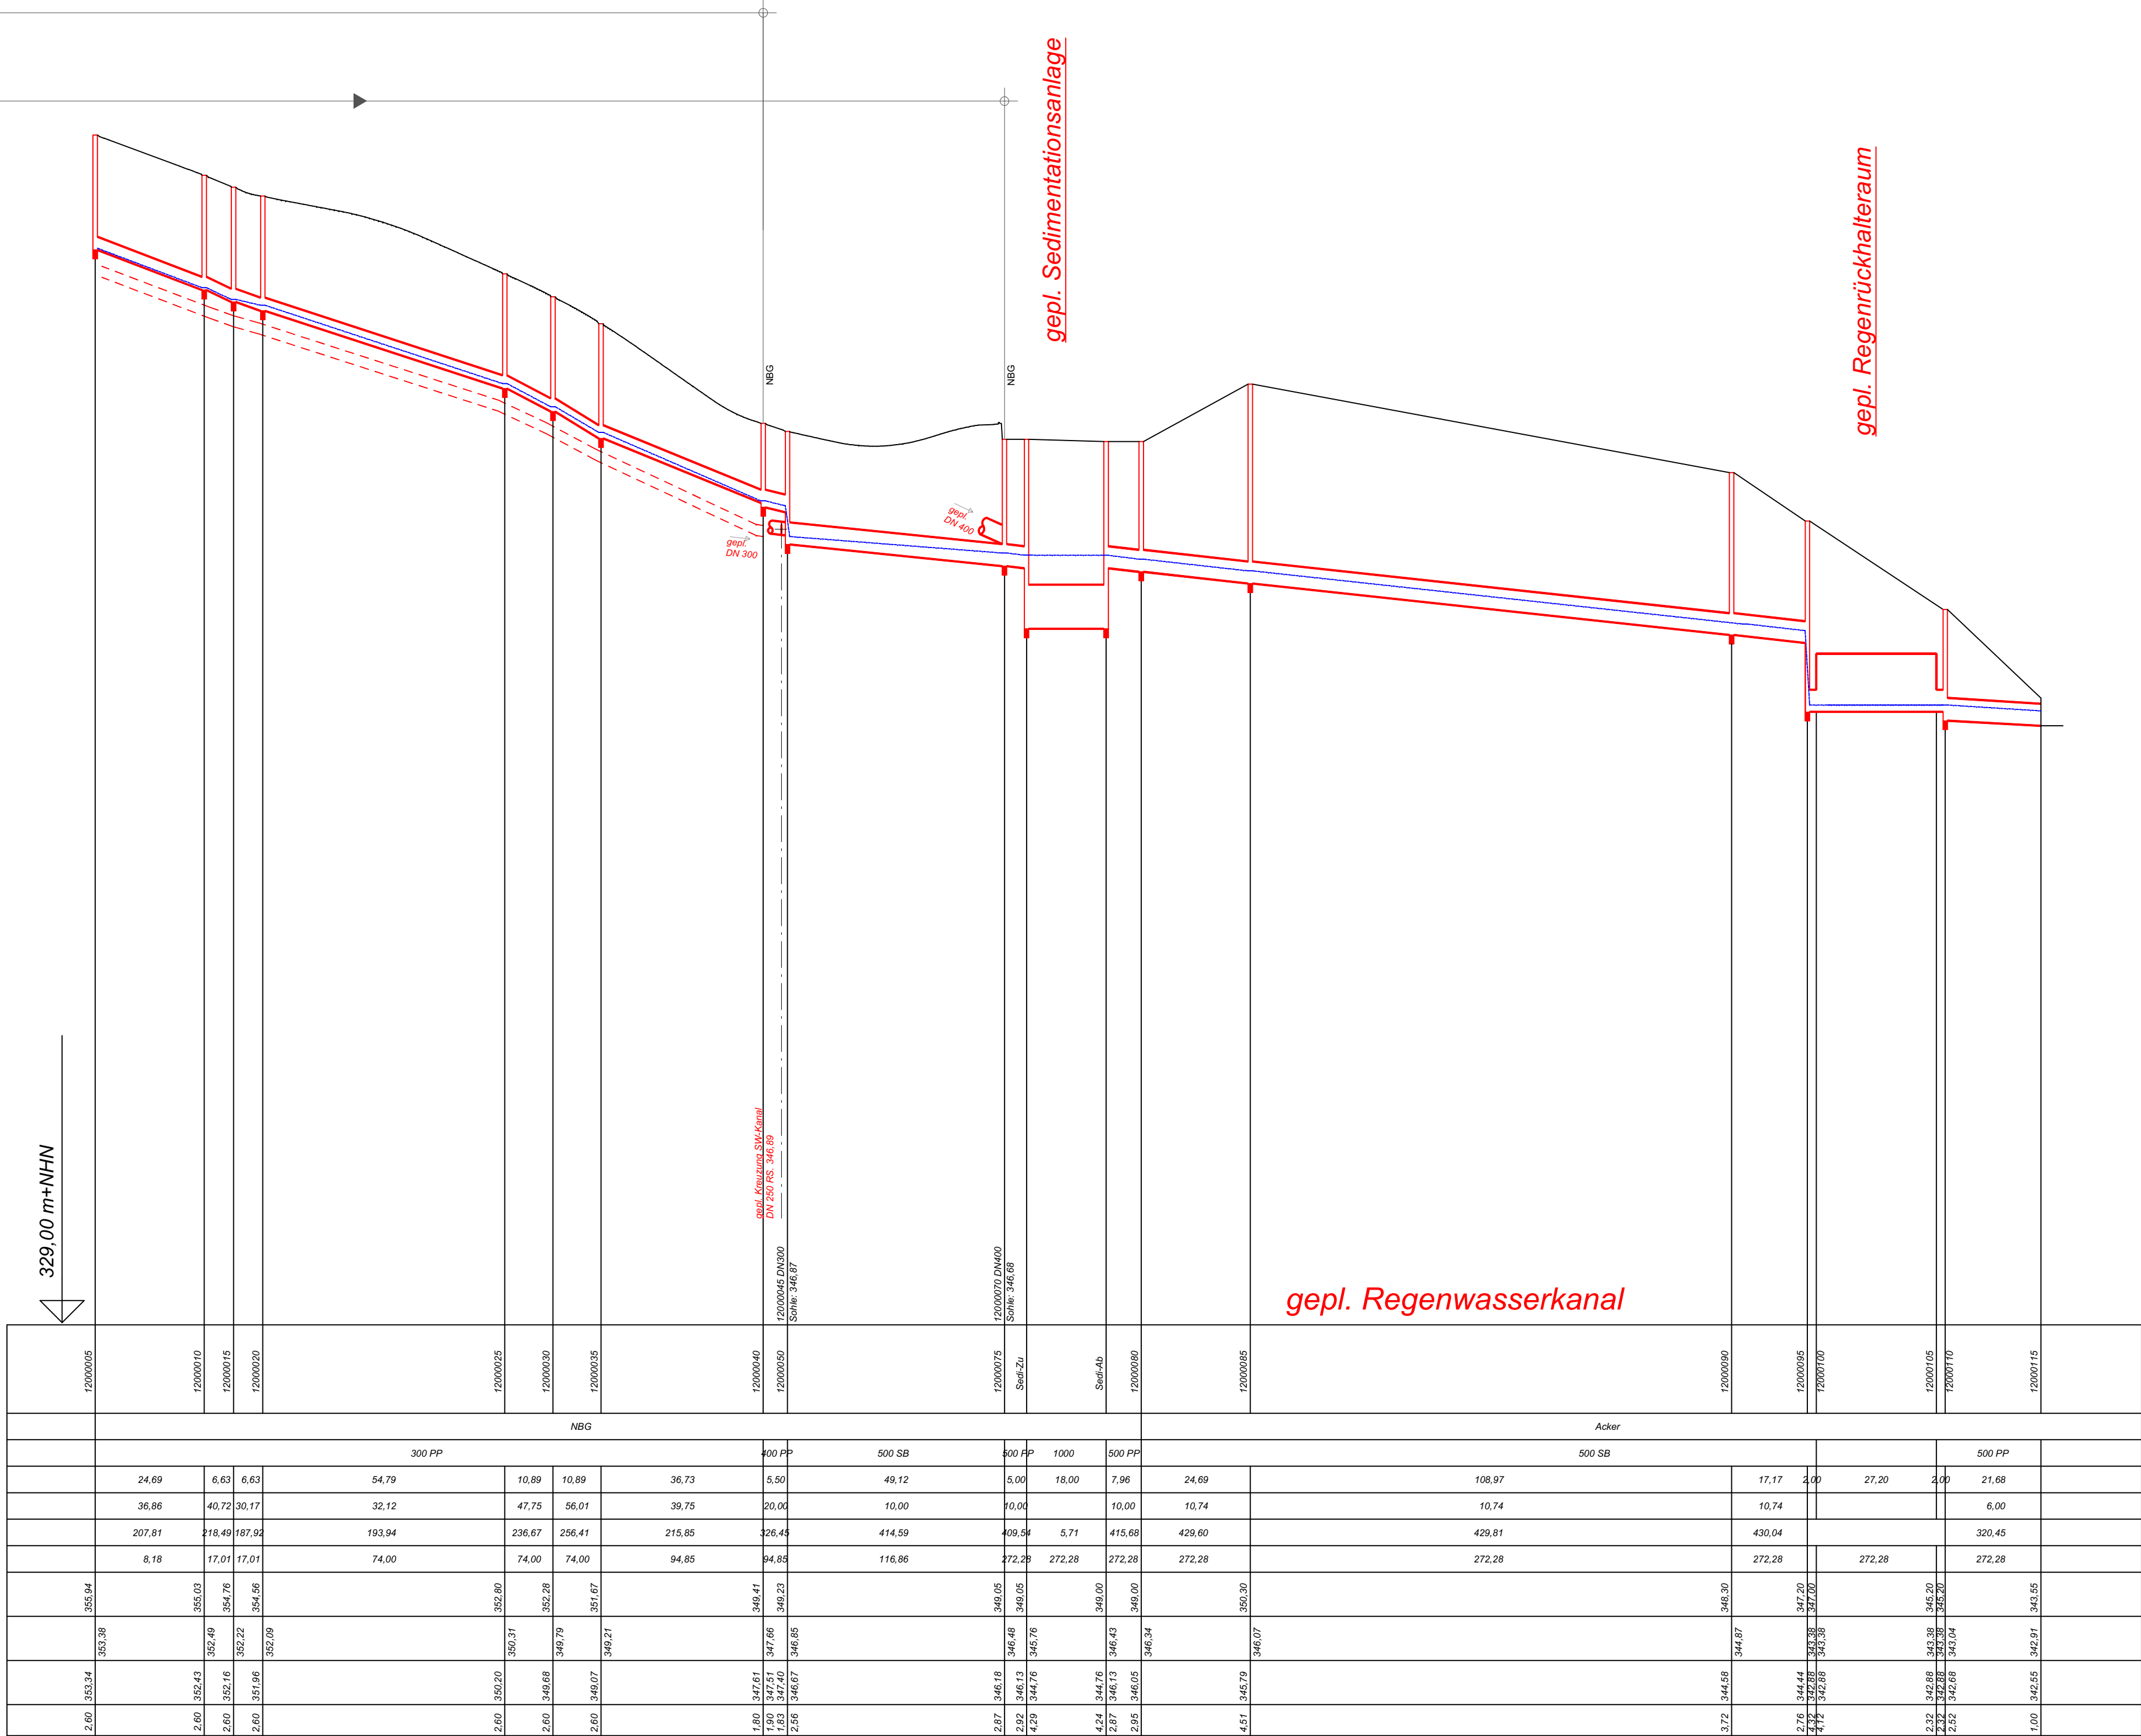
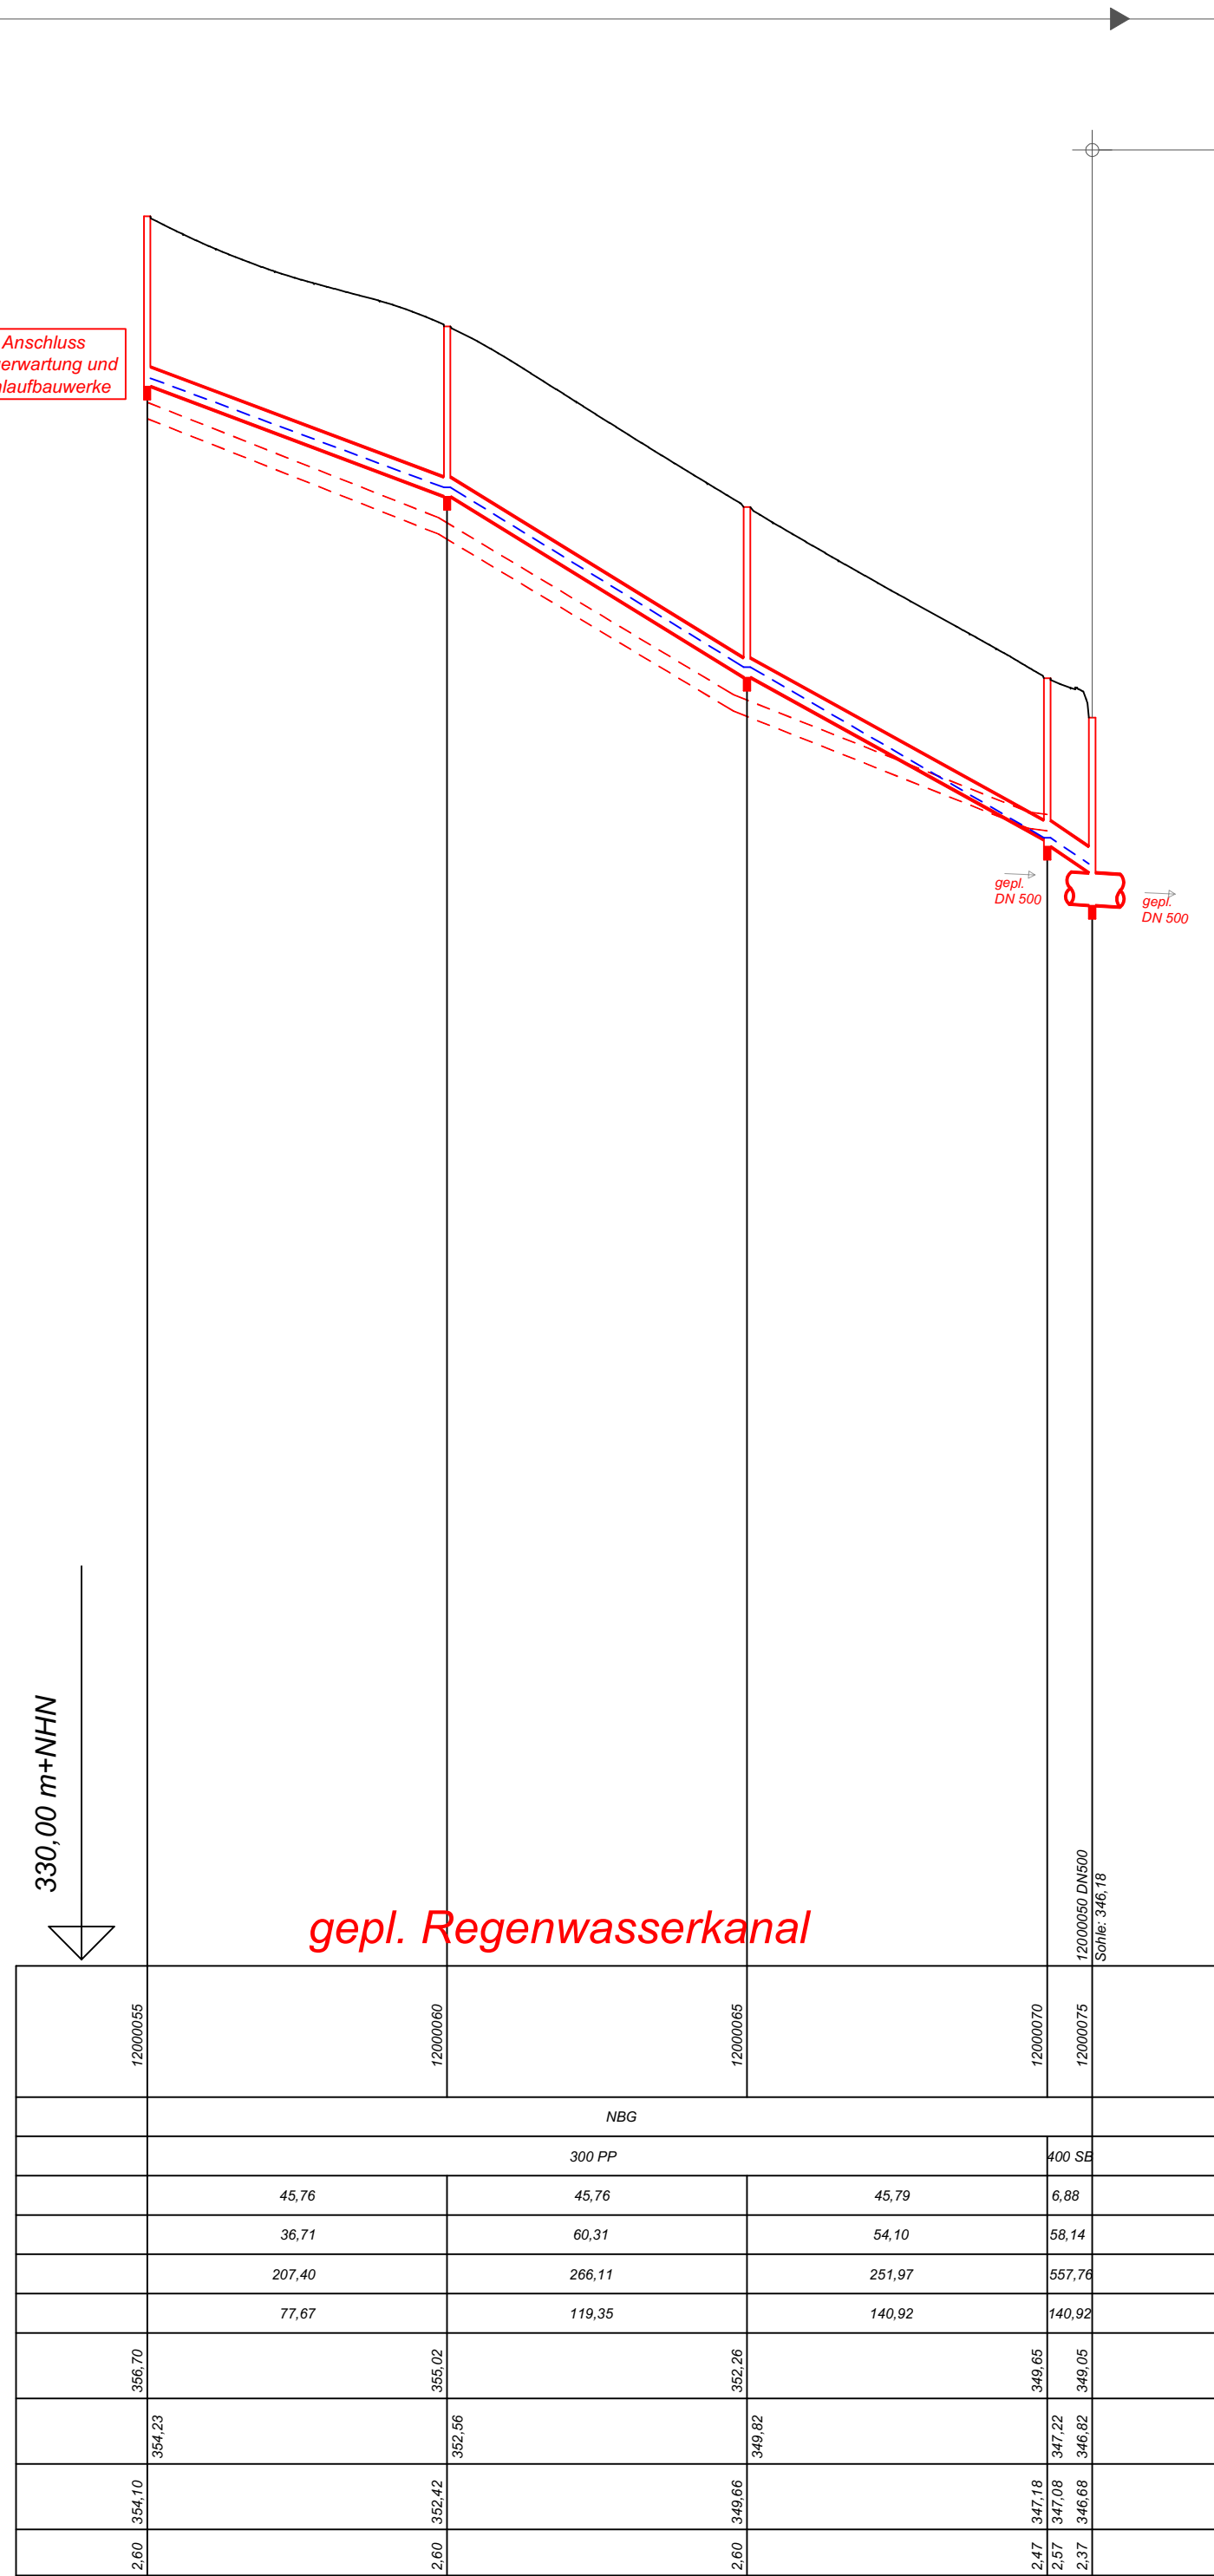


Schachtnummer	-----
Straße	-----
Rohrdurchmesser	mm
Halteungslänge	m
Sohl-/Halteungsgefälle	0/00
Q,voll	l/s
Q,teil	l/s
Geländehöhe	m+NHN
Wasserspiegellage	m+NHN
Sohlhöhe	m+NHN
Kanaltiefe	m

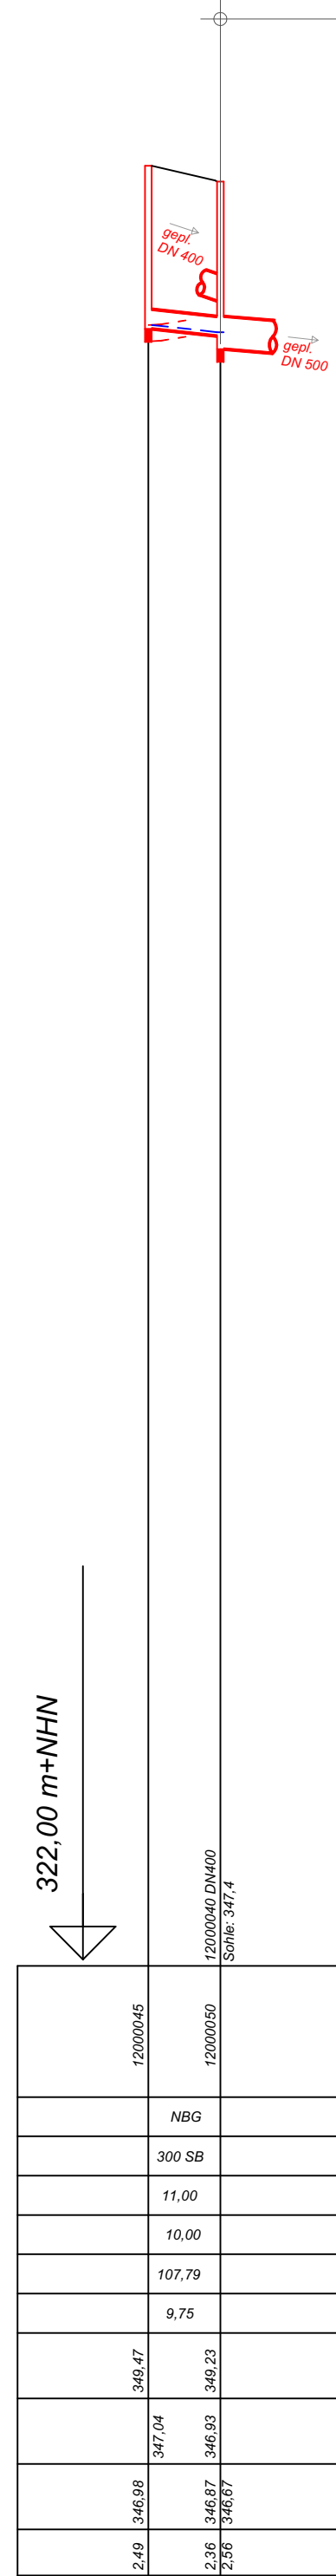

c.			
b.			
a.			
Nr.	Art der Änderung	Datum	Name
Abwasseranlagen der Gemeinde Nordheim v.d. Rhön			
Entwurf zur Erschließung des Neubaugebietes "WA Kalkofen"			
im Kernort Nordheim v.d. Rhön			
Längsschnitt			
Regenwasserkanal			
Projekt-Nr.:	22/024	Tiefbautechnisches Büro Köhl GmbH	
Blattgröße:	1,35 x 0,42		
Datename:	3AP-04-HP-Kalkofen		
	DATUM	NAME	
Bearbeitet:	12.2023	Fehr	
Gezeichnet:	12.2023	Chikh	FULDA, 21. Dezember 2023
Der Auftraggeber:		Maßstab:	Blatt Nr.:
		1:1.000/100	4
LT Paragraph 2 Abs. 1 Nr. 7 des Urheberrechtsgesetzes vom 09.09.1965 und Änderung vom 23.06.2021 sind für diese Zeichnung alle Rechte vorbehalten mit Ausnahme von Darstellungen, die von dritter Seite übernommen wurden.			