



Schnitt A-A:



RAUSIKKO Sedimentationsanlage
SediClean Typ M18 (begehbar)
mit Einstiegschacht DN 1000
mit Zu-/Ablaufpaket DN 500

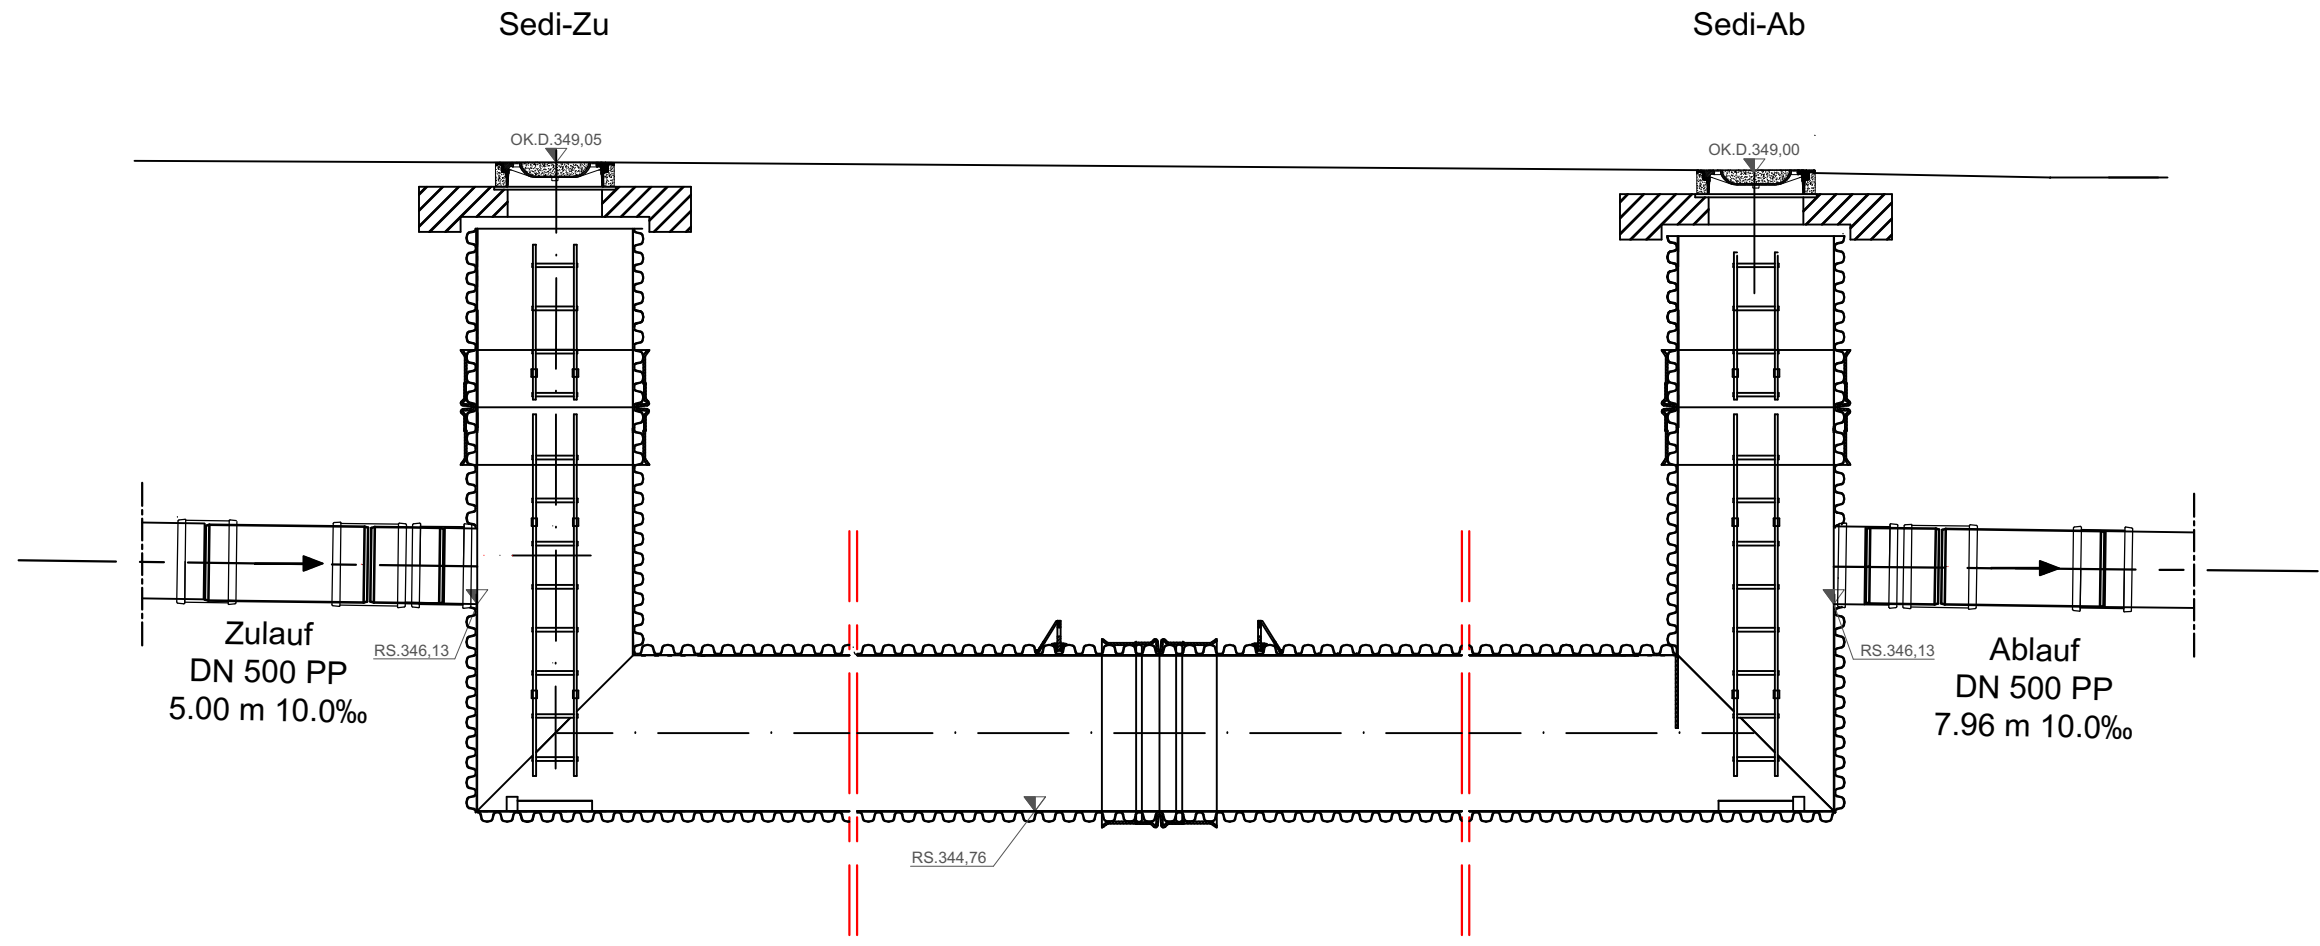

Grundriss:

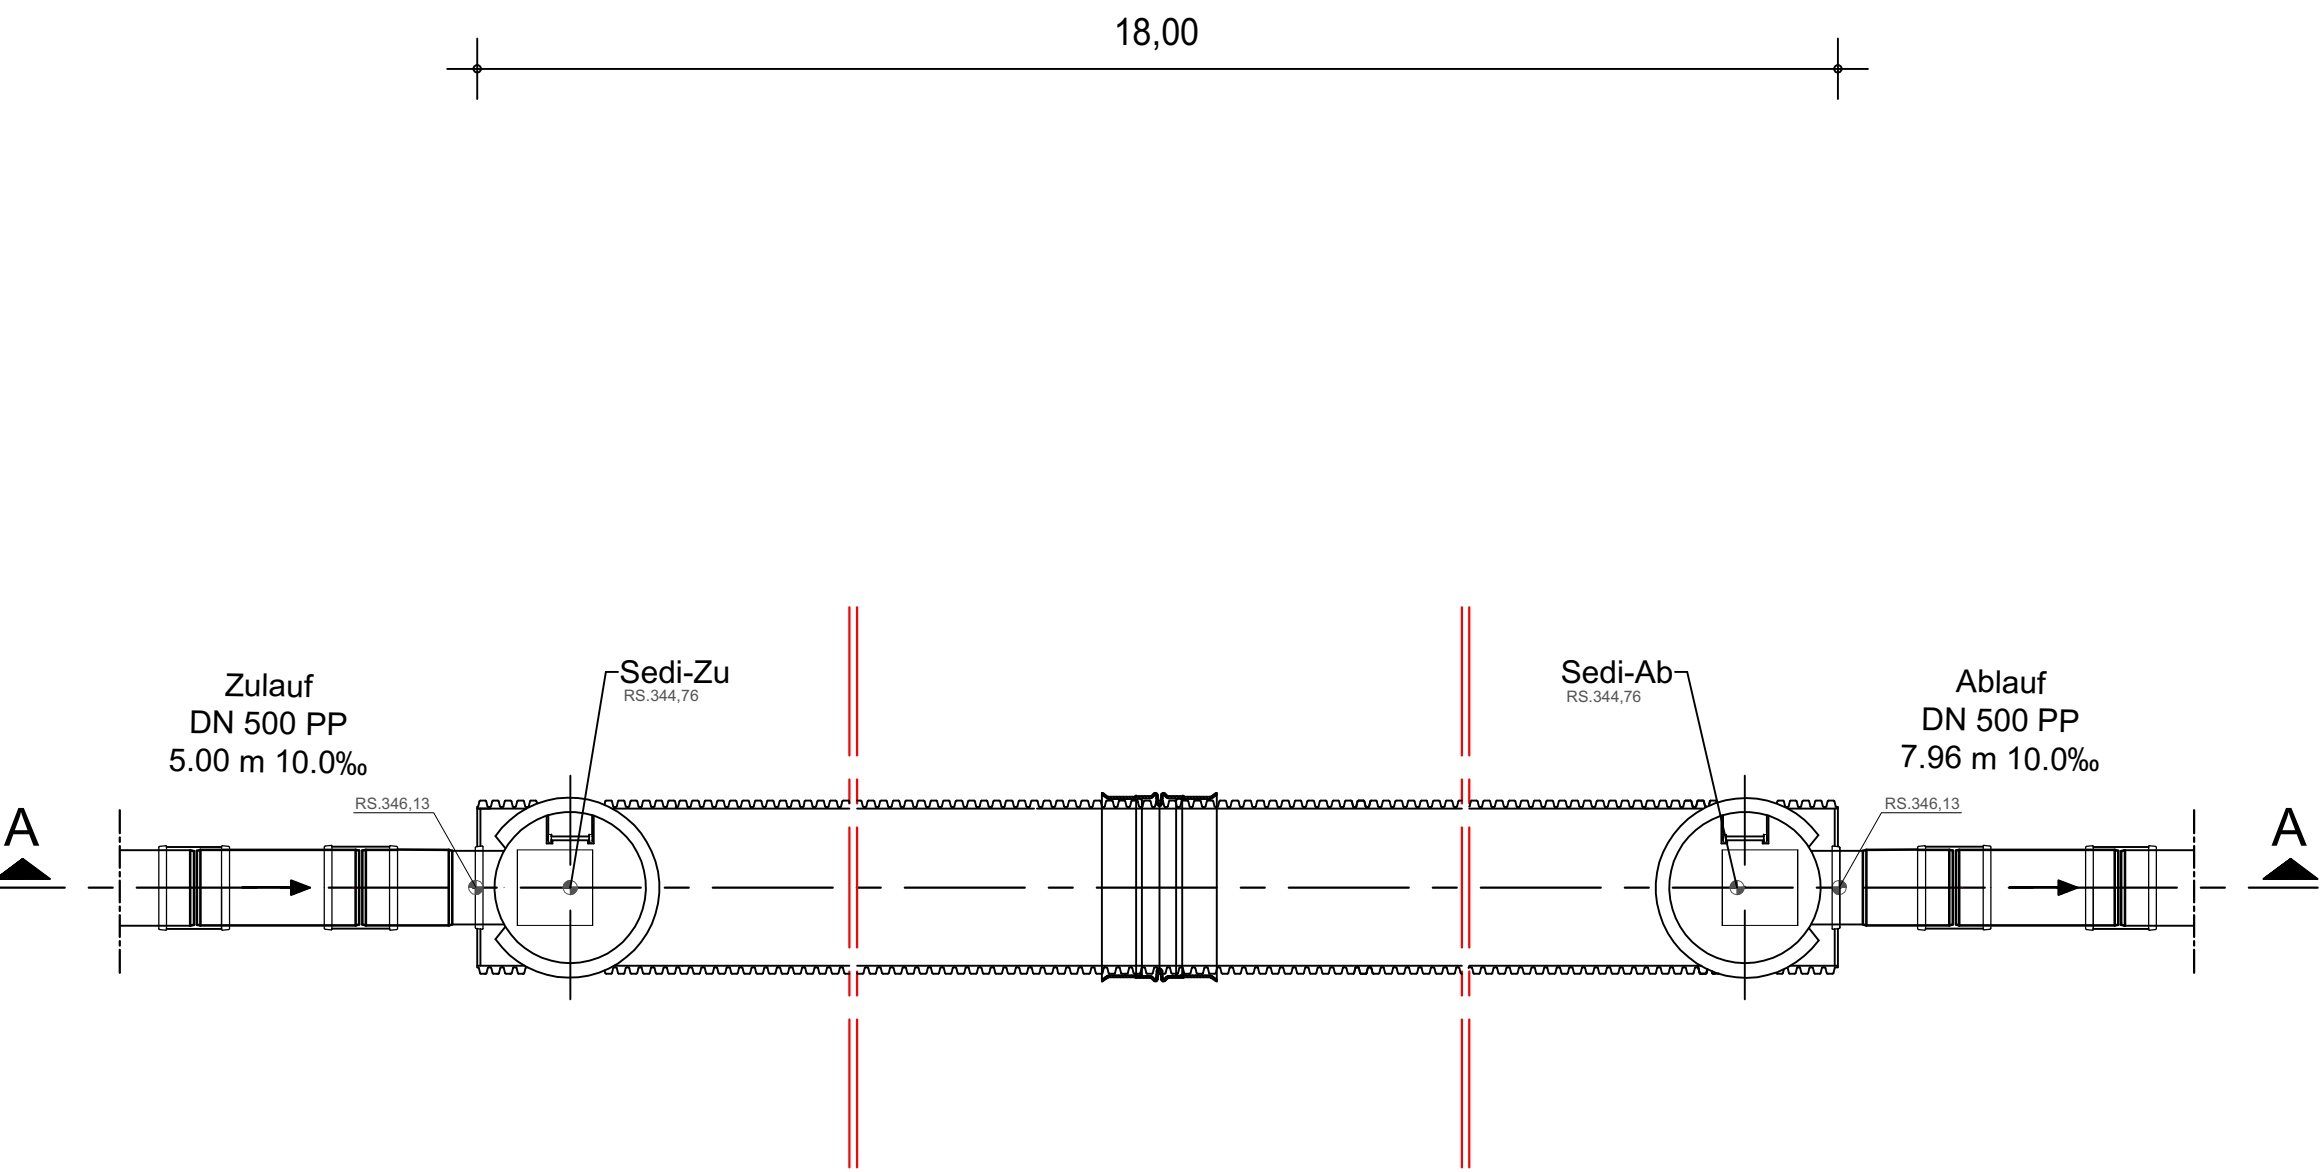

RAUSIKKO Boxrigole 2 lagig mit HC/H-Boxen
V = rd. 240 m³
QDr = 15 l/s

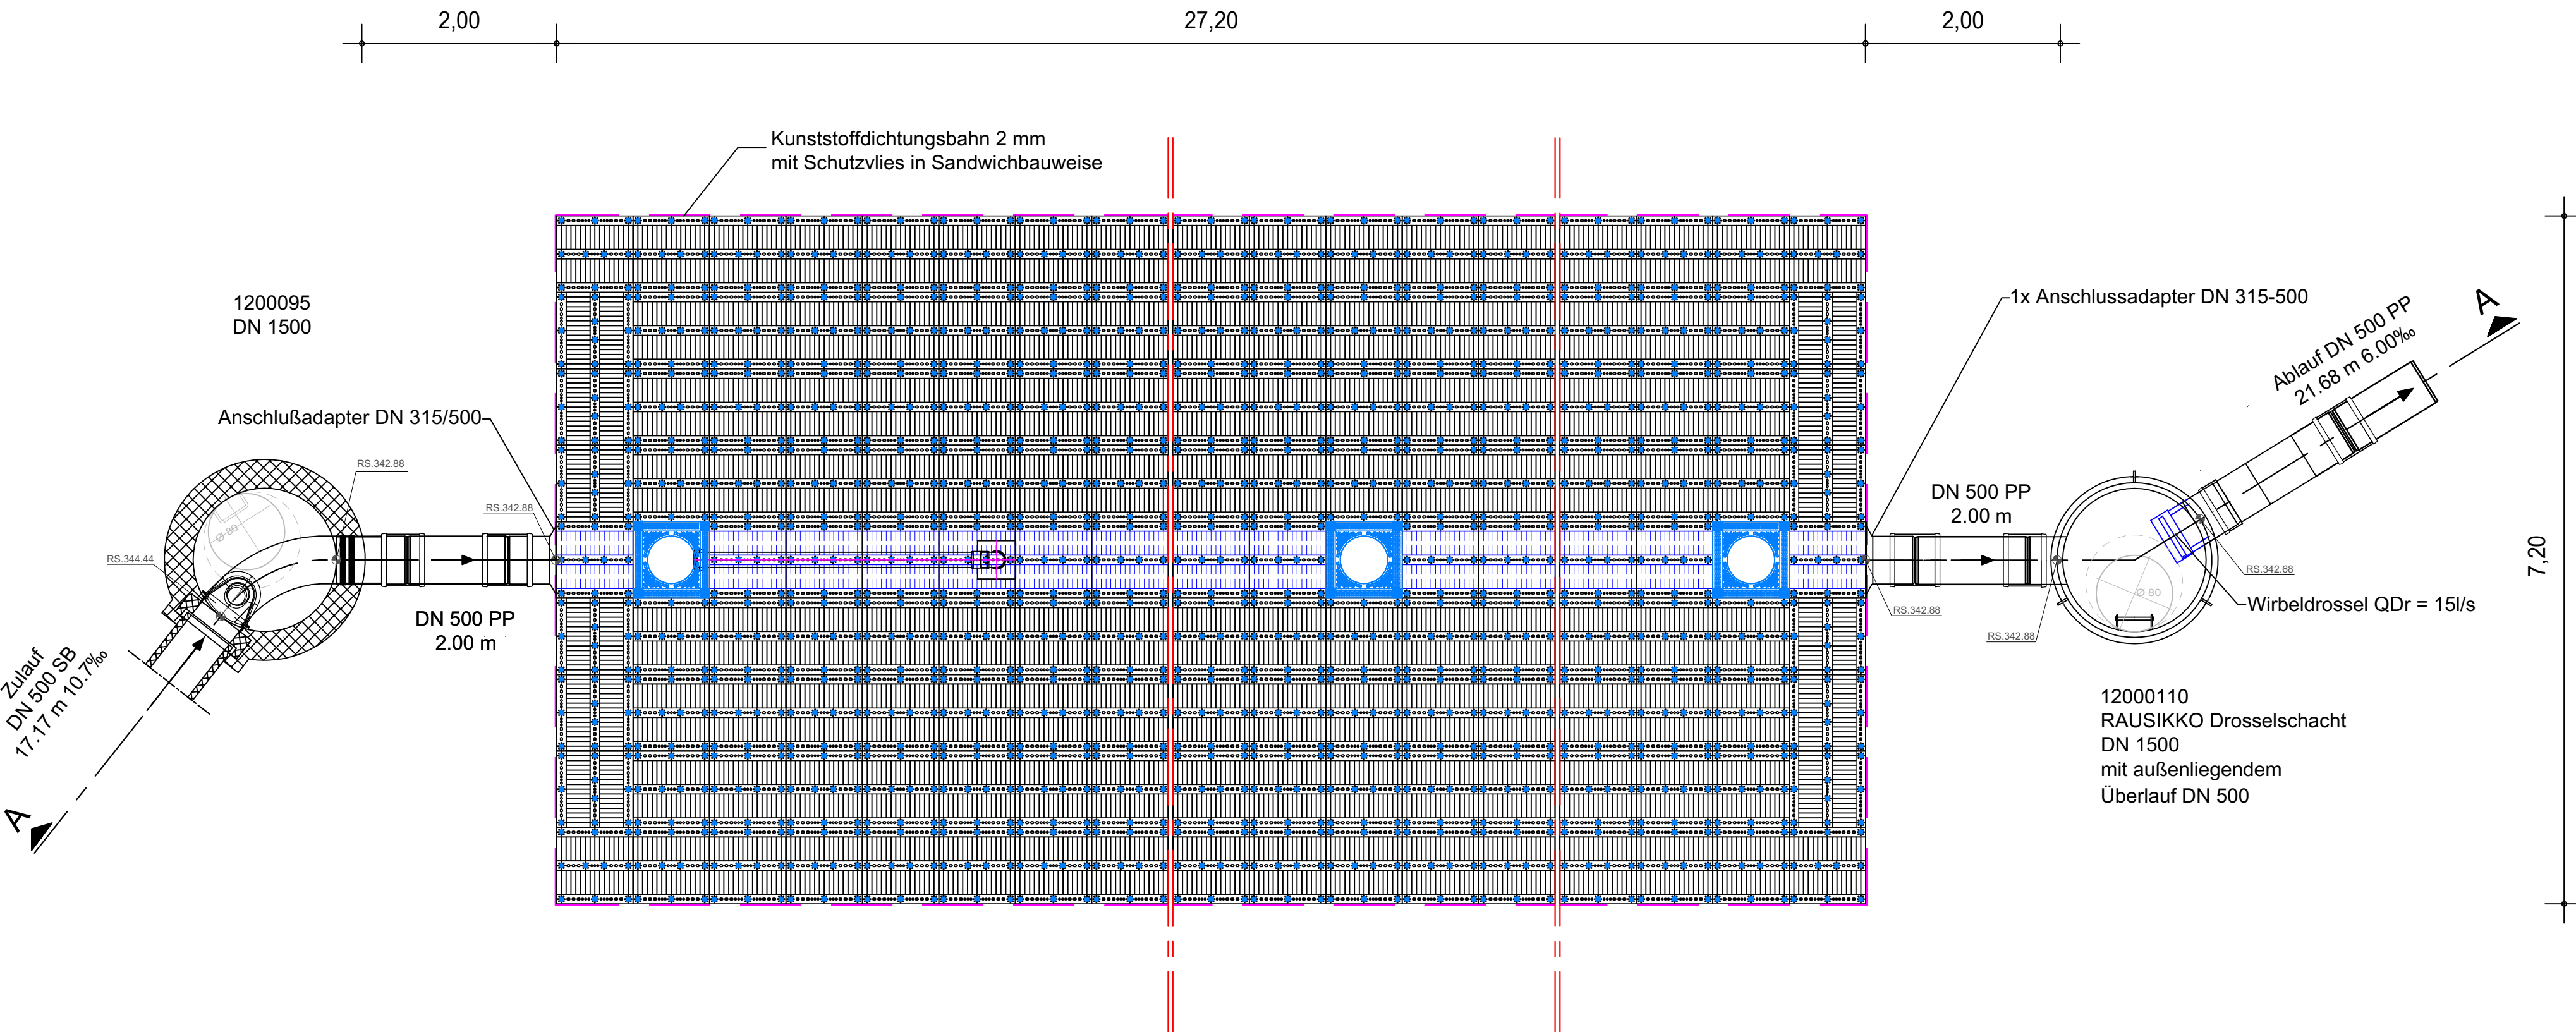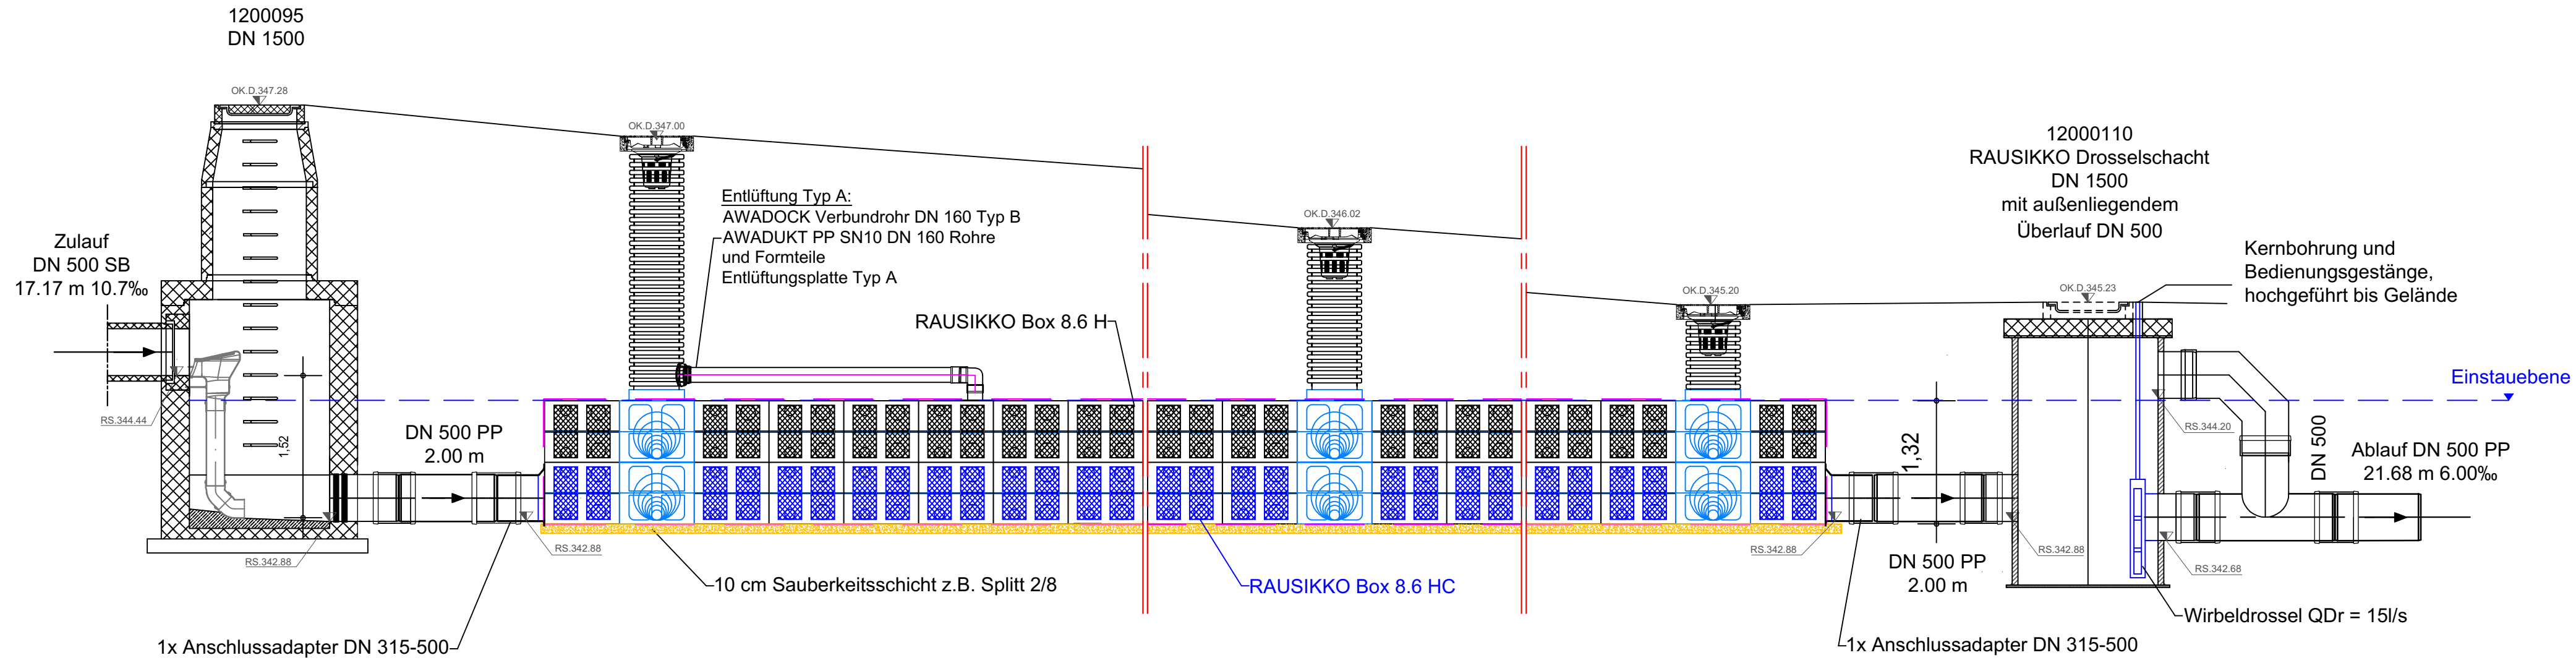

c.			
b.			
a.			
Nr.	Art der Änderung	Datum	Name
Abwasseranlagen der Gemeinde Nordheim v.d. Rhön			
Entwurf zur Erschließung des Neubaugebietes "WA Kalkofen"			
im Kernort Nordheim v.d. Rhön			
Bauwerkszeichnung			
Rigolen-Box-System			
Projek-Nr.:	22/024	Tiefbautechnisches Büro Köhl GmbH Heinrichstraße 22a, Tel.: 06 61 / 97 43 - 0 36037 Fulda	
Blattgröße:	1,160 x 0,50		
Datensatz:	3AP-05-BW-Kalkofen		
Datum:	NAME		
Bearbeitet:	12.2023	Fehr	
Gezeichnet:	12.2023	Chikh	FULDA, 21. Dezember 2023
Der Auftraggeber:		Maßstab:	Blatt Nr.:
		1:50	5

LT: Paragraph 2 Abs. 1 Nr. 7 des Urheberrechtsgesetzes vom 09.09.1965 und Änderung vom 23.06.2021 sind für diese Zeichnung alle Rechte vorbehalten mit Ausnahme von Darstellungen, die von dritter Seite übernommen wurden.