


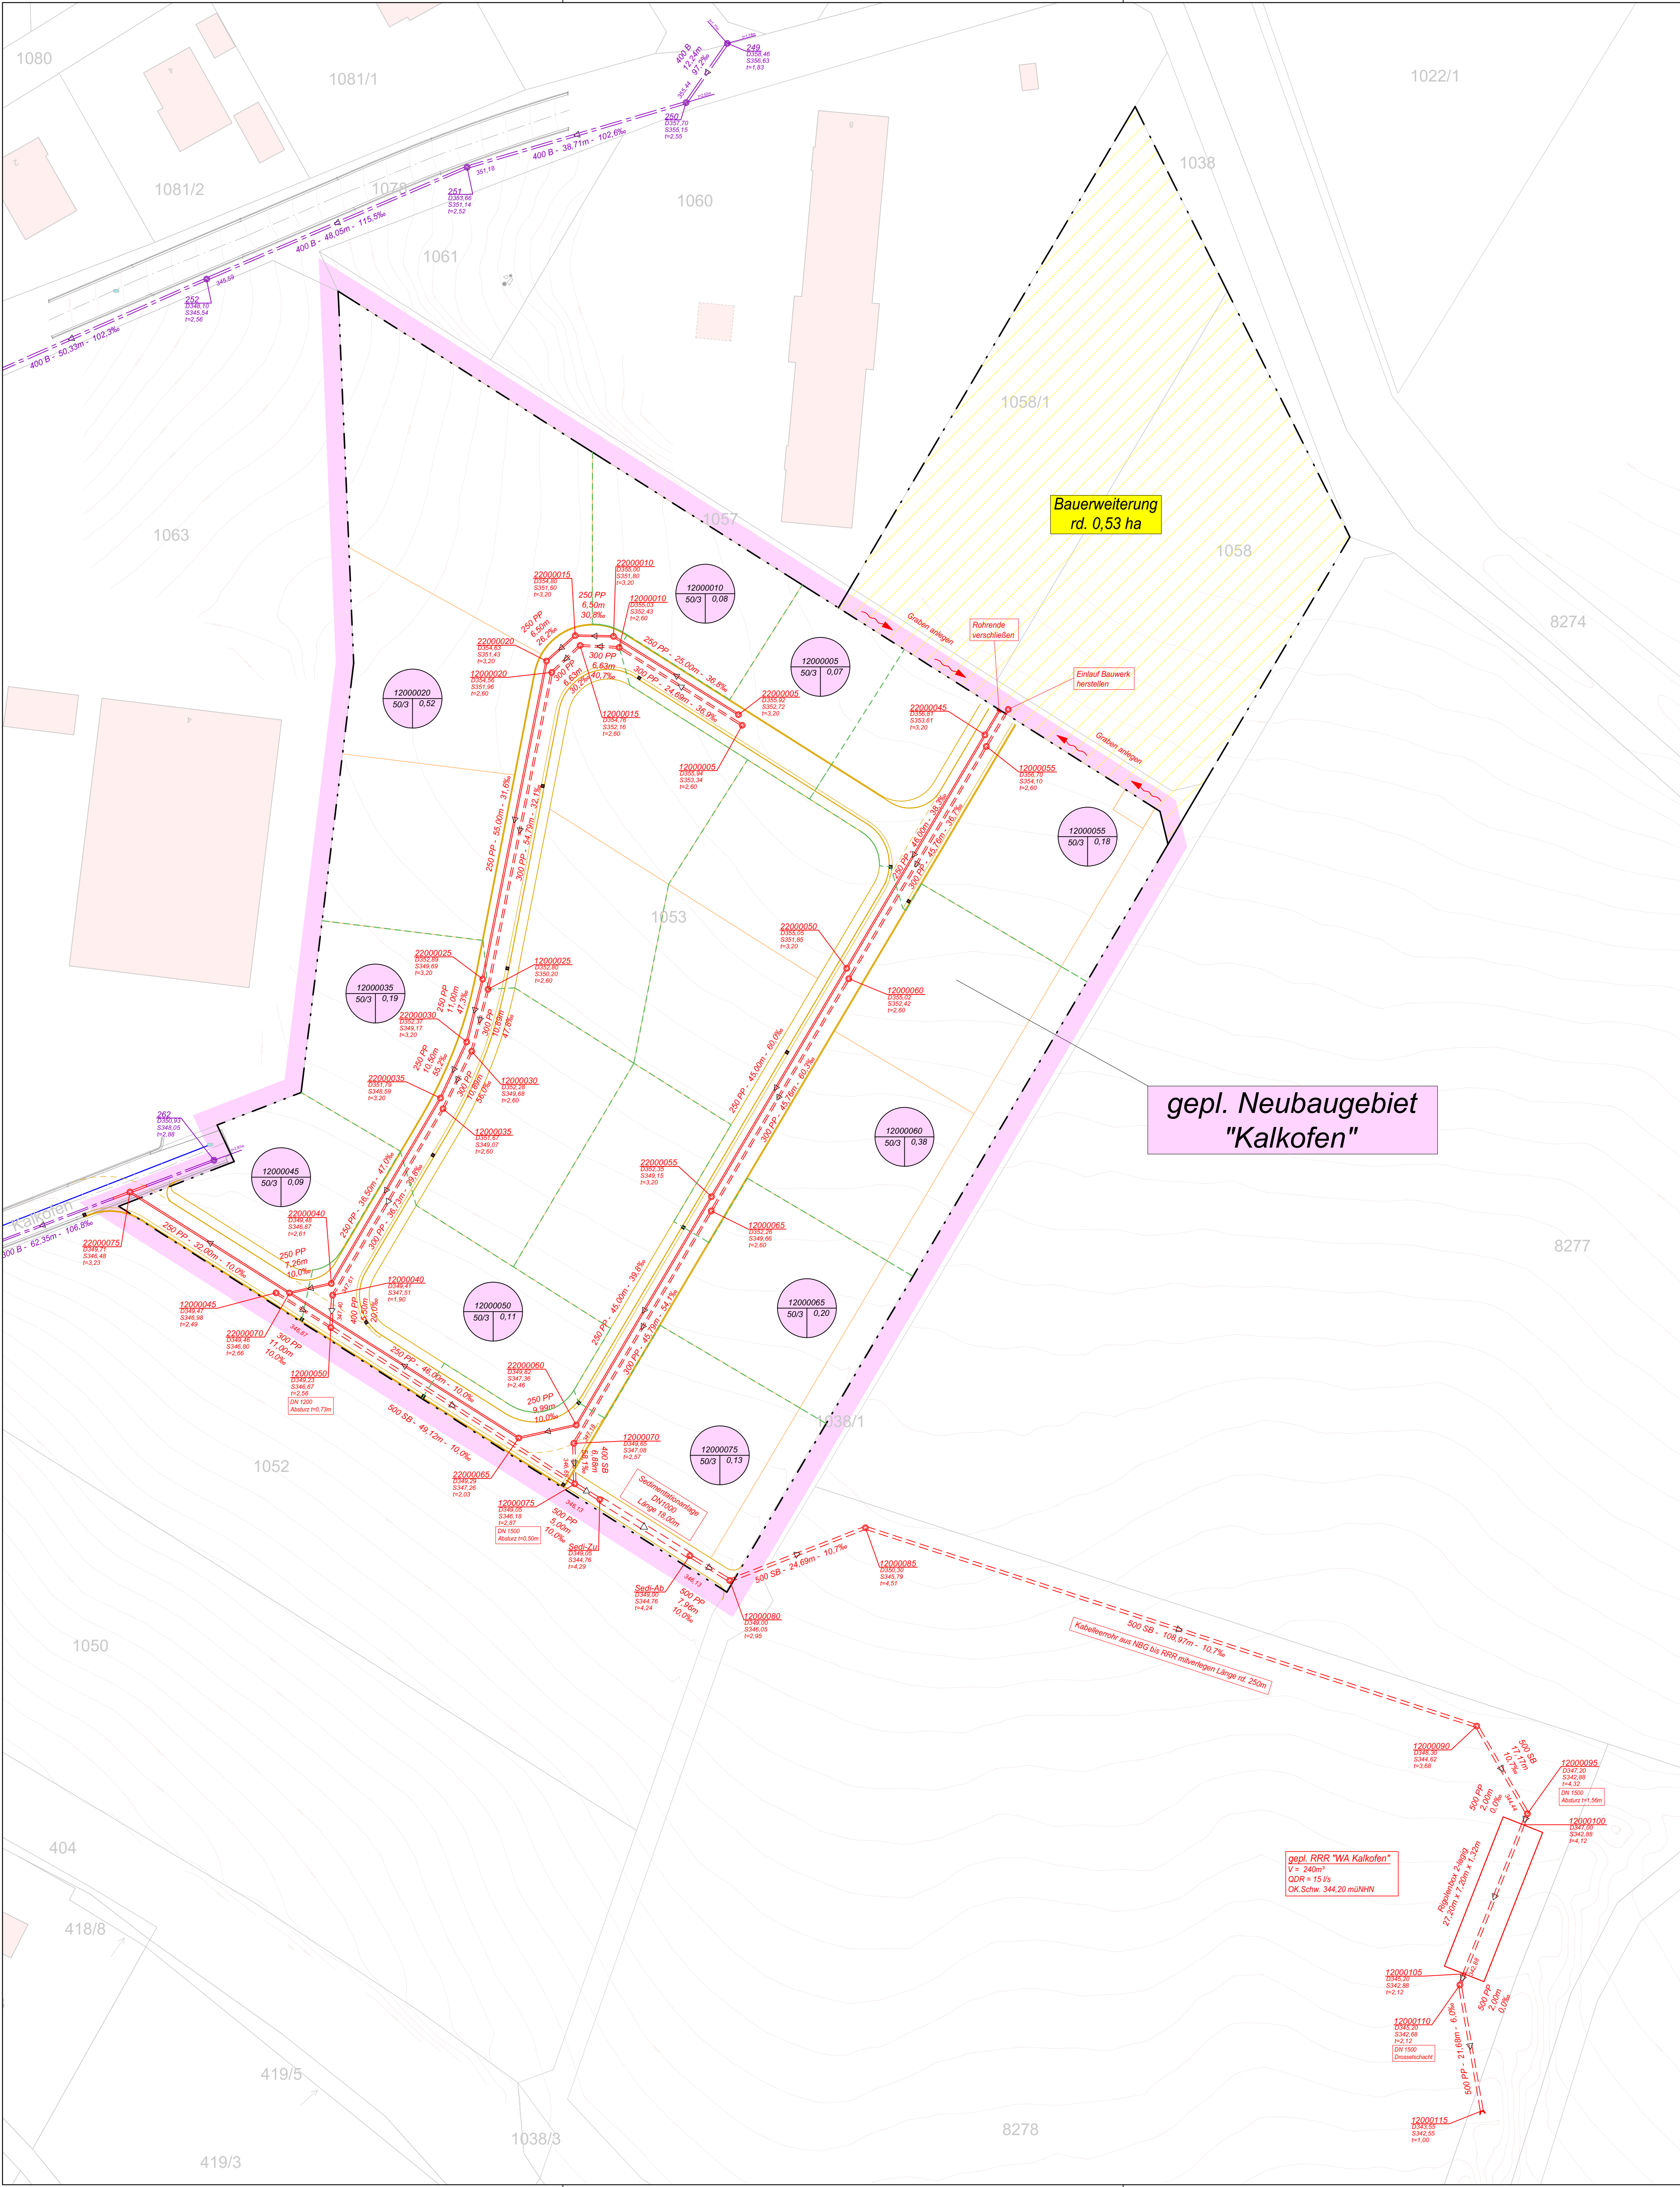

Zeichenerklärung

10254
D325.50
S322.50
DN 300 B - 25.00m - 20.5 %
Rohrsohle in müNN [322.50] und Sammlerbezeichnung

Vorhandener Mischwasserkanal mit Normalschacht,
Rohrinnenweite in mm, Rohrmaterial, Rohrgänge in %,
Haltungslänge in m, Schachtnummer [10254], Gelände-
bzw. Deckelhöhe in müNN [D325.50], Schacht- bzw.
Rohrsohle in müNN [322.50] und Sammlerbezeichnung

Vorhandener Schmutzwasserkanal

Vorhandener Regenwasserkanal

Geplanter Mischwasserkanal

Geplanter Schmutzwasserkanal

Geplanter Regenwasserkanal

Vorhandener Mischwasserkanal entfällt

Generell geplanter Kanal

Baugebietsgrenze

Entwässerungsteilgebietsgrenze

Qualifiziertes Mischsystem

Aussen- bzw. Fremdniederschlagsgebietsgrenze

Einzugsgebietsgrenze der Kanalstrecke
mit Angaben im Kreis bzw. Rechteck

Mischsystem / Trennsystem
1 - Haltungsnr.
2 - Befestigungsgrad in %
3 - Gefällegruppe nach ATV - A 118
4 - Gesamtfläche in ha

Qualifiziertes Mischsystem
1 - Haltungsnr.
2 - Gefällegruppe nach ATV - A 118
2 - Befestigungsgrad in % - Gesamtfläche
4 - Gesamtfläche in ha
5 - Dachflächenanteil in %/ha
6 - Befestigungsgrad / Gefällegruppe
7 - Anteil Hof-, Straßen- und Grünflächen in ha
8 - Befestigungsgrad / Gefällegruppe

c.			
b.			
a.			
Nr.		Art der Änderung	Datum Name
Abwasseranlagen der Gemeinde Nordheim v.d. Rhön			
Entwurf zur Erschließung des Neubaugebietes "WA Kalkofen" im Kernort Nordheim v.d. Rhön			
Lageplan			
Entwurfsplanung			
Projekt-Nr.:	22/024	Tiefbautechnisches Büro Köhl GmbH Heinrichstraße 22a, Tel.: 06 61 / 97 43 - 0 36037 Fulda	
Blattgröße:	0,78 x 0,75		
Datensatz:	3AP-02-LP-Kalkofen		
Bezeichnet:	Datum Name		
Geschiedet:	12.2023 Fähr		
Der Auftraggeber:	12.2023 Chikhi	FULDA, 21. Dezember 2023	Blatt Nr.:
		Maßstab:	2
		1:500	

Lt. Paragraph 2 Abs. 1 Nr. 7 des Urheberrechtsgesetzes vom 09.09.1965 und Änderung vom 23.06.2021 sind für diese Zeichnung alle Rechte vorbehalten mit Ausnahme von Darstellungen, die von dritter Seite übernommen wurden.